

1

2

3

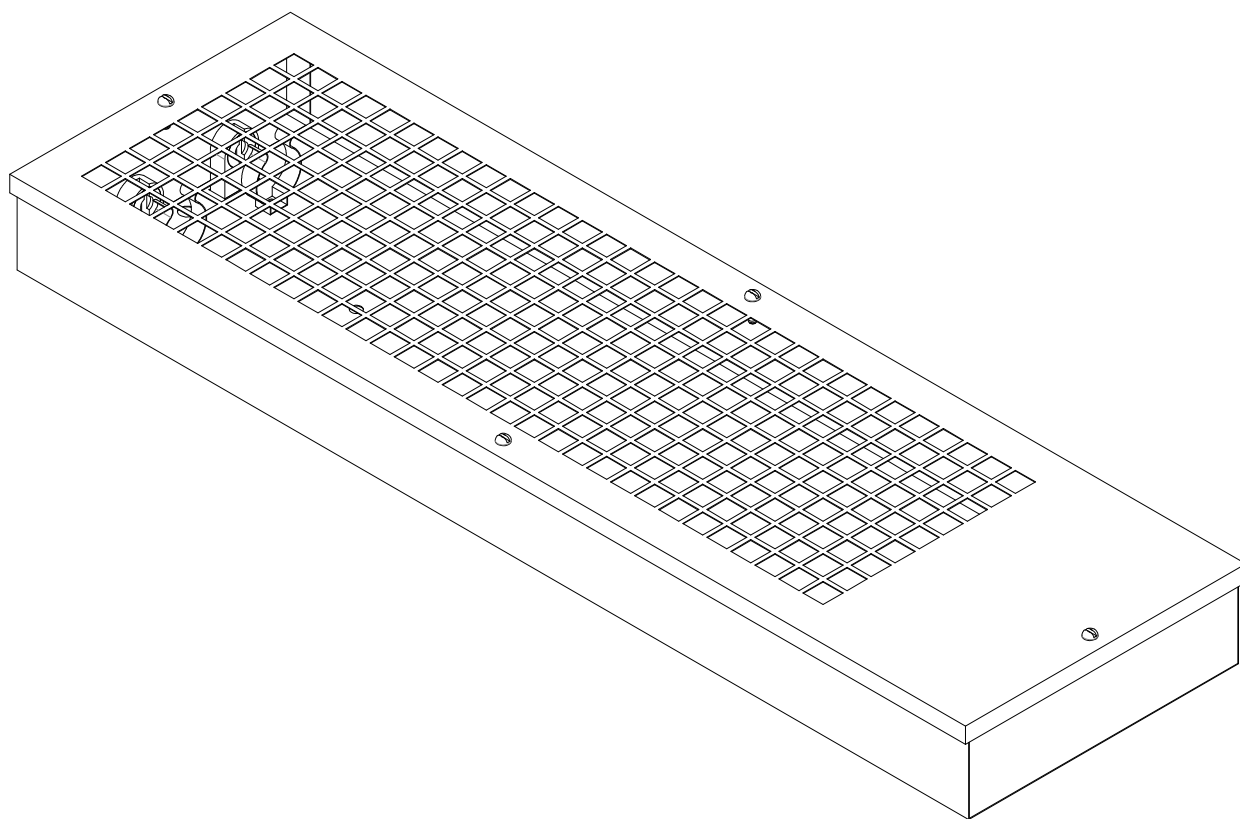
4

A

A

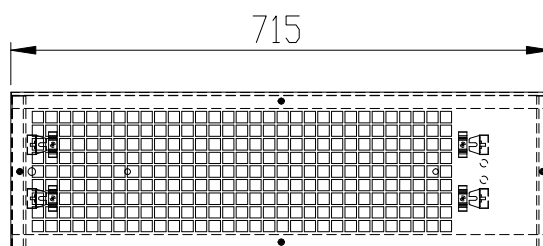
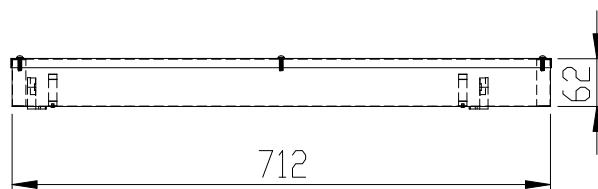
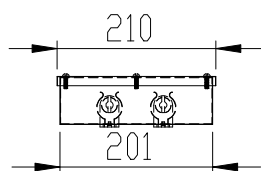
B

B





C

C



D

D

PEÇA	DENOMINAÇÕES E ESPECIFICAÇÕES	QTD.	MATERIAL E DIMENÇÕES
	TITULO <h1 style="text-align: center;">PL 251 2x20</h1>	UNIDADE mm PROJEÇÃO 	
	PROJETA DANIEL SILVA FRANÇA	ESCALA 1 : 10 DATA 13/04/2010	

1

2

3

4